


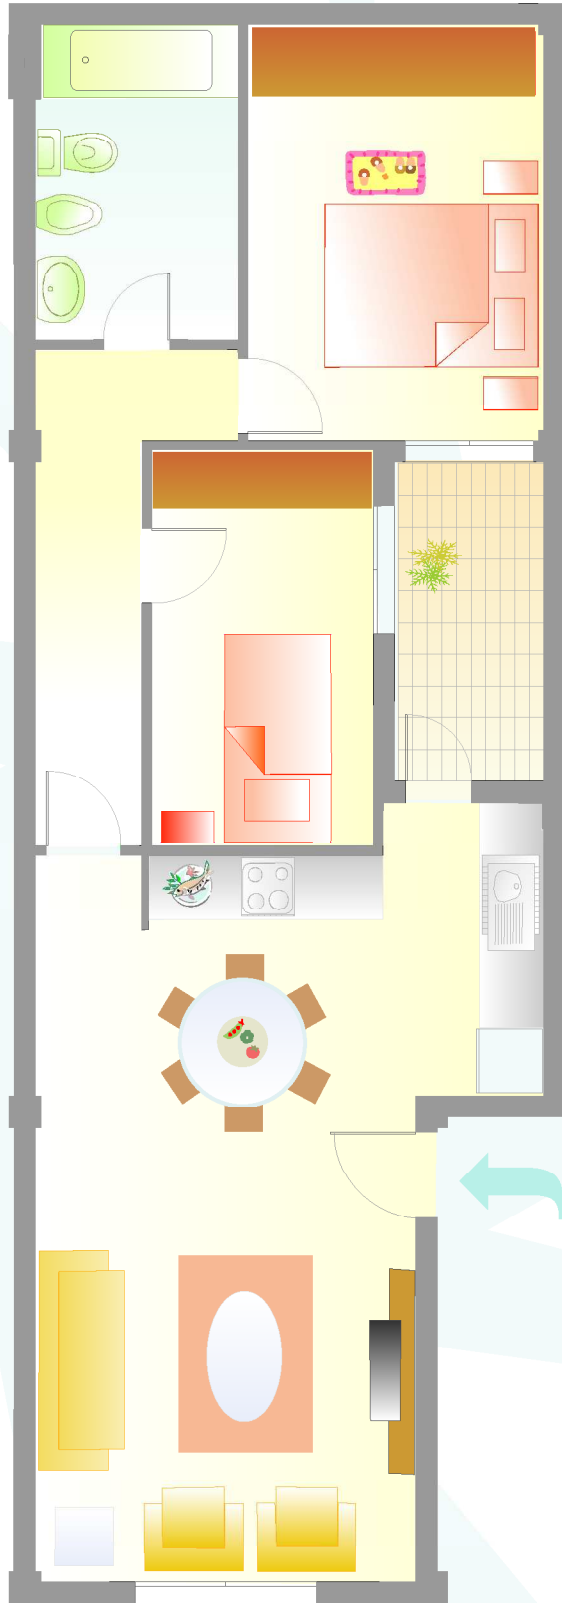

Edificio Carey | Cruce de Arinaga | www.canainmo.com



Superficie Total: 64,70 m²